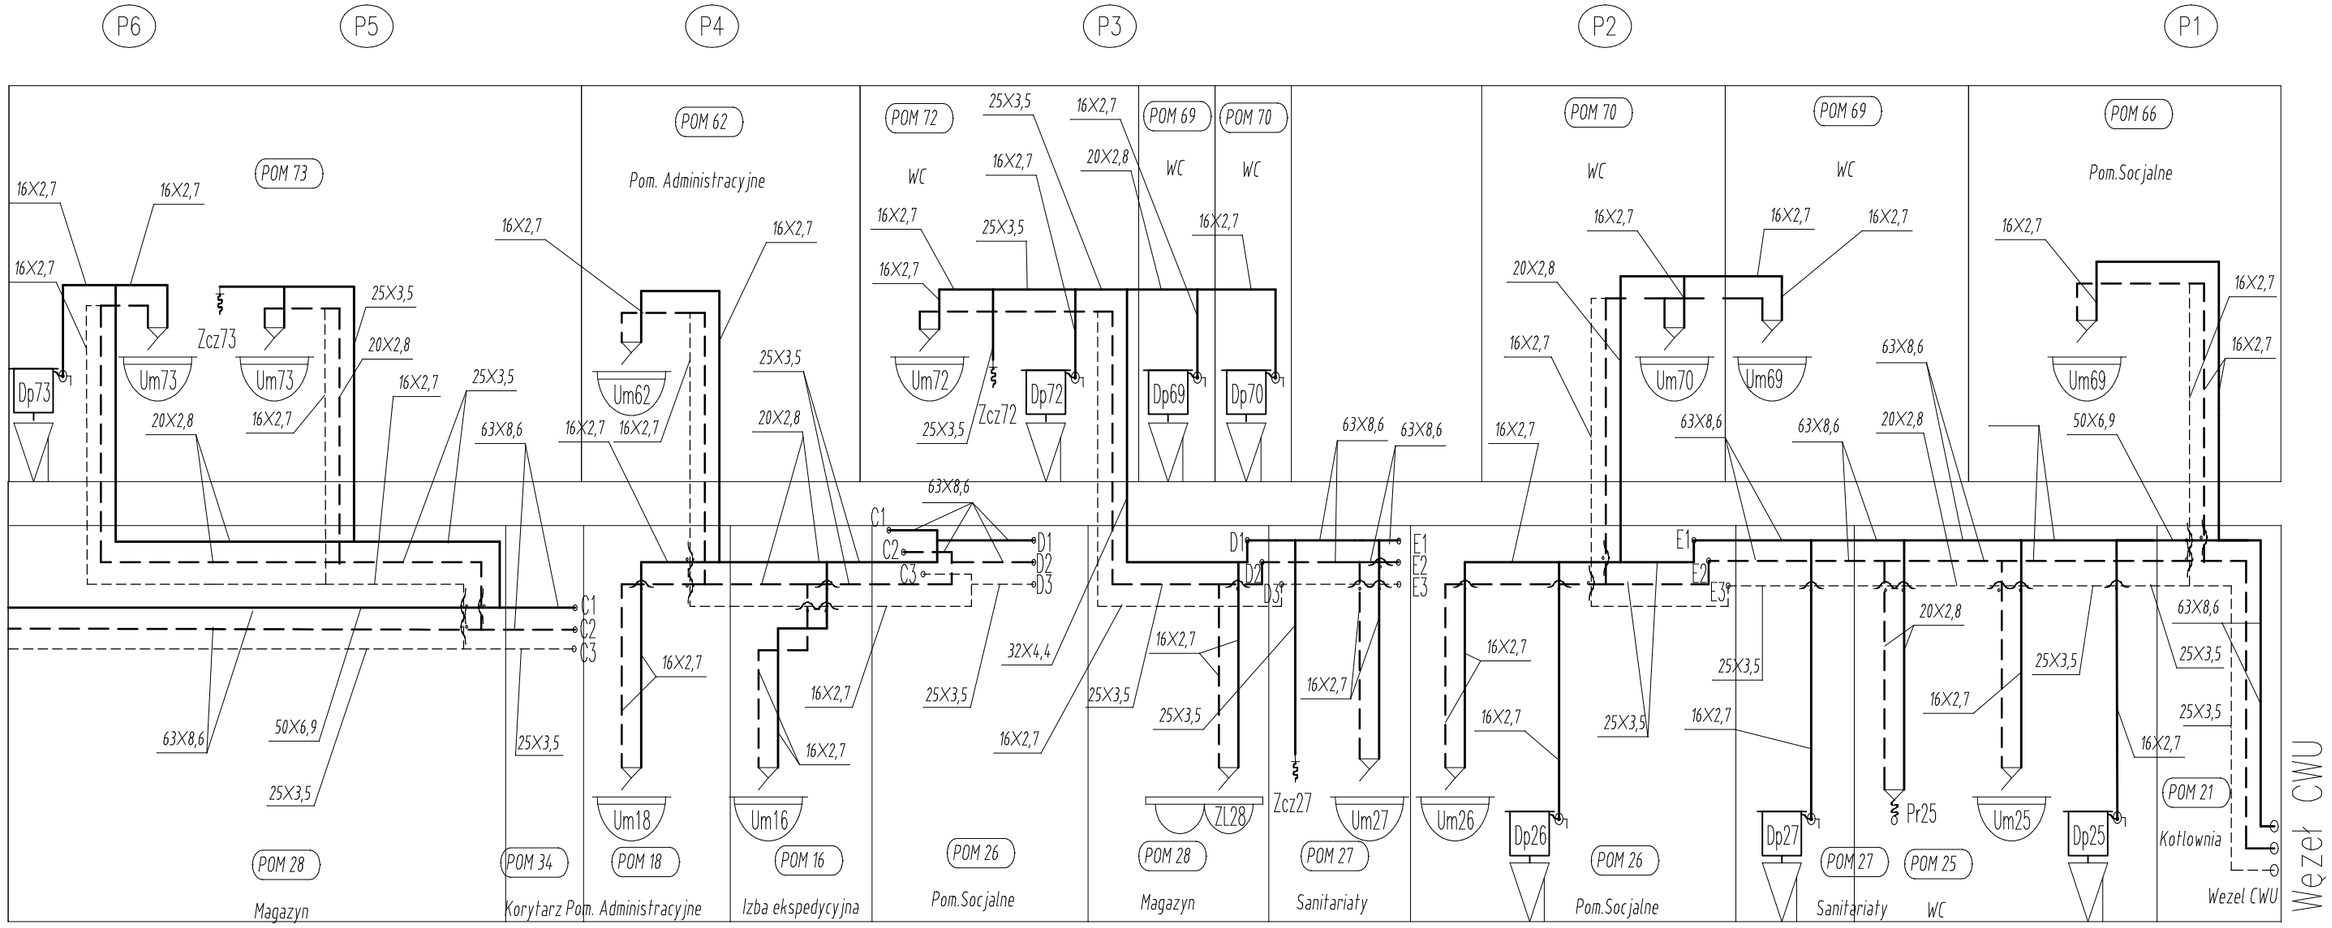

C.D.Rys.5

LEGENDA:

Um27 — Oznaczenie punktu boboru wody – bateria umywalkowa z numerem pomieszczenia

ZL28 — Oznaczenie punktu poboru wody – bateria Zlewozmywakowa z numerem pomieszczenia

Pr25 — Oznaczenie punktu poboru wody – bateria Prysznica z numerem pomieszczenia.

16X2,7 — Oznaczenie średnicy rury z grubością ścianki. Rury z tworzywa sztucznego typu PP łączone na zgrzewanie.

LEGENDA:

Dp45 — Oznaczenie punktu poboru wody – zawór odcinający dolnopłuk ubikacji z numerem pomieszczenia

Zcz45 — Oznaczenie punktu poboru wody – zawór czerpalny do spłukiwania posadzki z nr pomieszczenia

Oznaczenie rur wody zimnej, ciepłej i cyrkulacji prowadzonych pod stropem i na ścianach budynku. Rury systemu PP łączone na zgrzewanie. Izolowane pianką PE o grubości jak średnica rury.

P14 — Oznaczenie pionu wody zimnej, ciepłej i cyrkulacji z numerem pionu.

UWAGA:
Rurociągi z tworzywa sztucznego typu PP łączone na zgrzew prowadzone po ścianach i pod stropem parteru. Izolowane pianką PE o grubości jak średnica rury. Na rurach wody zimnej izolacja PE o grubości 10mm.

"PRO-INSTALKAN" Bartłomiej Bieniarz
Projekty sanit.w budownictwie, Audyty tel. 889316656
ul. Dziewanny 21, 44-100 Gliwice

Rodzaj dokumentacji:	ROZWINIĘCIE INSTALACJI WODY W BUDYNKU PORADNI Z ADMINISTRACJĄ PCM	SKALA
Obiekt:	INSTALACJA WODY CIEPŁEJ, ZIMNEJ I CYRKULACJI	---
Adres:	UL.SZPITALNA 14, 48-200 PRUDNIK, DZ.2602/109 OBRĘB PRUDNIK	Nr. Rys.:
Inwestor:	PRUDNICKIE CENTRUM MEDYCZNE SP Z O.O. UL. SZPITALNA 14, 48-200 PRUDNIK	6
Projektant:	mgr inż. Józef Bieniarz upr. 110/91/OP	2017-07-26
Astystent: projektanta.	mgr inż. Bartłomiej Bieniarz	Sprawdz: ---