


STAROSTWO POWIATOWE
w Prudniku
ul. Parkowa 10
48-200 Prudnik

Województwo: opolskie
Powiat: prudnicki
Jednostka ewidencyjna: Prudnik - Miasto
Obręb ewidencyjny: Miasto Prudnik
Arkusze ewidencyjne: 12, 2, 9
Godło mapy: 6.131.17.16.4, 6.131.17.16.2

Starosta Prudnicki
GK.6045.237.2016
16 MAR. 2016
Z urz. Starosty
INŻYNIER
mgr inż. Józef Bieniarz


Mapa zasadnicza

Skala 1:1000

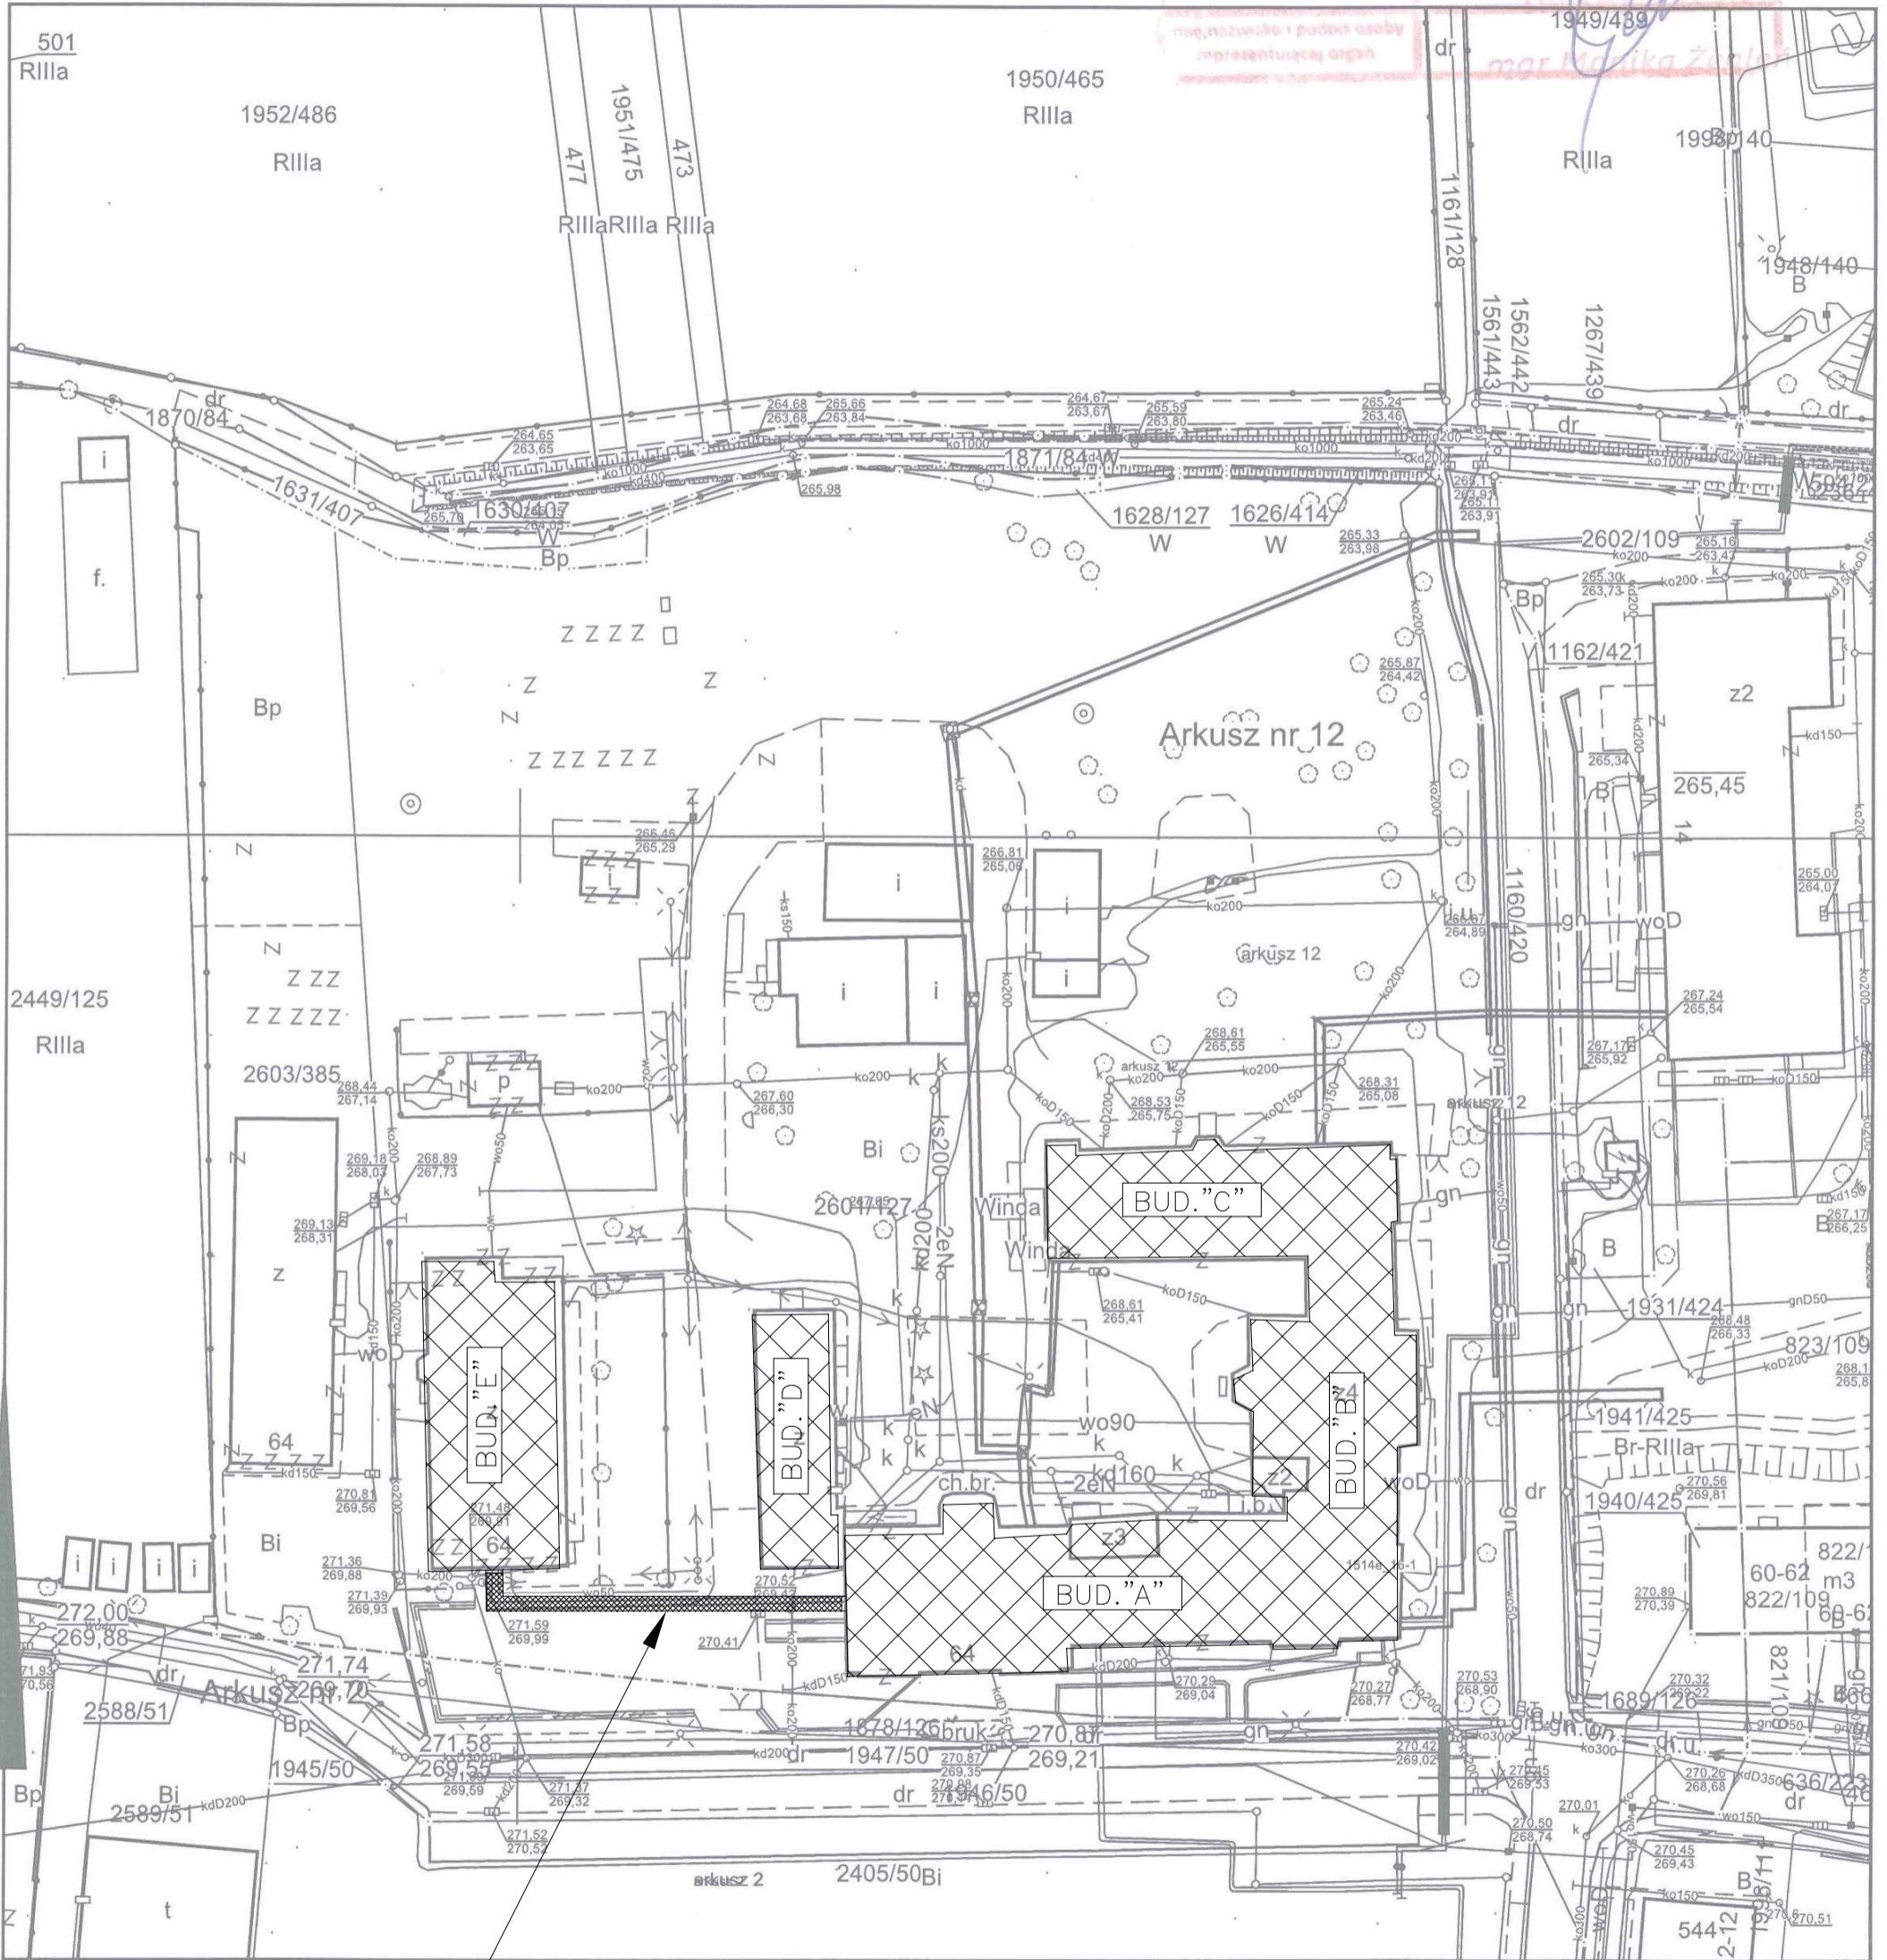

Podziemny kanał instalacyjny

OZNACZENIA:

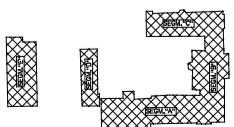

– Kompleks budynków szpitala objętych projektem

"PRO-INSTALKAN" Bartłomiej Bieniarz Projekty sanit. w budownictwie, Audyty tel. 889316656 ul. Dziewanny 21, 44-100 Gliwice		
Rodzaj dokumentacji:	ZAGOSPODAROWANIE TERENU	SKALA
Obiekt:	ROZMIESZCZENIE BUDYNKÓW SZPITALA	1-500
Adres:	UL. PIASTOWSKA 64, DZ. NR 2601/127 OBREB PRUDNIK	Nr. Rys.:
Inwestor:	PRUDNICKIE CENTRUM MEDYCZNE SP Z O.O. UL. SZPITALNA 14, 48-200 PRUDNIK	1
Projektant:	mgr inż. Józef Bieniarz upr. 110/91/OP	2017-07-24
Astytutent projektanta:	mgr inż. Bartłomiej Bieniarz	Sprawdz: ---