BUDYNEK "E"

KORYTARZ PIWNICY -1,5m

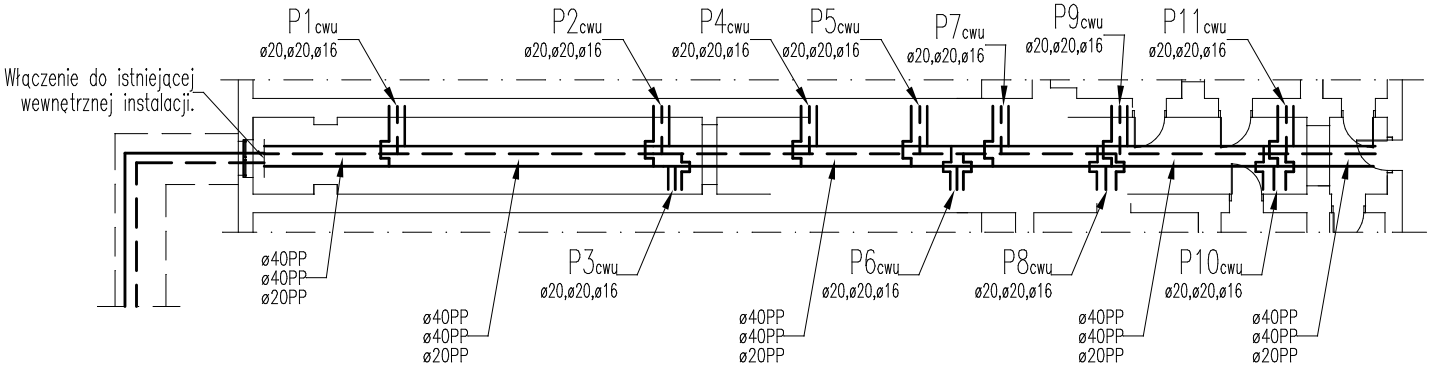

OZNACZENIA:

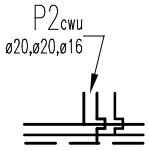

– Informacja o wykonaniu odejścia (trójnik na poziomej rurze ZW,CWU i Cyrkulacji) i włączenie do istniejących rur pionu ZW, CWU i Cyrkulacji. Podano numer podejścia do pionu ZW,CWU oraz kolejno średnicę ciepłej wody, zimnej wody a następnie średnicę cyrkulacji.

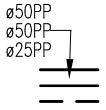

– Informacja o średnicach rurociągów.
Średnica rury Ciepłej wody (CWU)
Średnica rury Zimnej Wody (ZW)
Średnica rury cyrkulacyjnej

——— – Projektowane poziomy instalacji ciepłej wody zasilające istniejące piony ciepłej wody użytkowej. Rury z tworzywa sztucznego w systemie PP łączone na zgrzewanie.

– – – – – Projektowane poziomy instalacji wody cyrkulacyjnej zasilające istniejące piony cyrkulacji. Rury z tworzywa sztucznego w systemie PP łączone na zgrzewanie.

——— – Projektowane poziomy instalacji wody zimnej zasilające istniejące piony ZW. Rury z tworzywa sztucznego w systemie PP łączone na zgrzewanie.

UWAGA:
Projektowane rurociągi poziome zasilające istniejące piony wody użytkowej wykonane w systemie rur z tworzywa sztucznego. Izolowane termicznie otulinami z pianki PE o grubości jak średnica rury. Rurociagi w izolacji prowadzone pod stropem piwnicy wieszać na stalowych uchwytach mocowanych do stropu. System zastosowanych rur z dopuszczeniem (deklaracją) do zastosowań dla wody pitnej wraz z atestem higienicznym. Na podejściach pod piony montować zawory odcinające DN jak rura. Na podejściach rur cyrkulacji montować zawory termostatyczne regulacyjne utrzymujące zadaną temperaturę wody cyrkulacyjnej.

"PRO-INSTALKAN" Bartłomiej Bieniarz
Projekty sanit.w budownictwie, Audyty tel. 889316656
ul. Dziewanny 21, 44-100 Gliwice

Rodzaj dokumentacji:	RZUT PIWNICY BUDYNKU "E",	SKALA
Obiekt:	INSTALACJA POZIOMÓW ZASILAJĄCYCH PIONY CWU	1–200
Adres:	UL.PIASTOWSKA 64, DZ.NR 2601/127 OBRĘB PRUDNIK	Nr. Rys.:
Inwestor:	PRUDNICKIE CENTRUM MEDYCZNE SP Z O.O. UL. SZPITALNA 14, 48-200 PRUDNIK	3
Projektant:	mgr inż. Józef Bieniarz upr. 110/91/OP	2018-02-12
Astystent: projektanta.	mgr inż. Bartłomiej Bieniarz	Sprawdz: ---